


## Sala 2

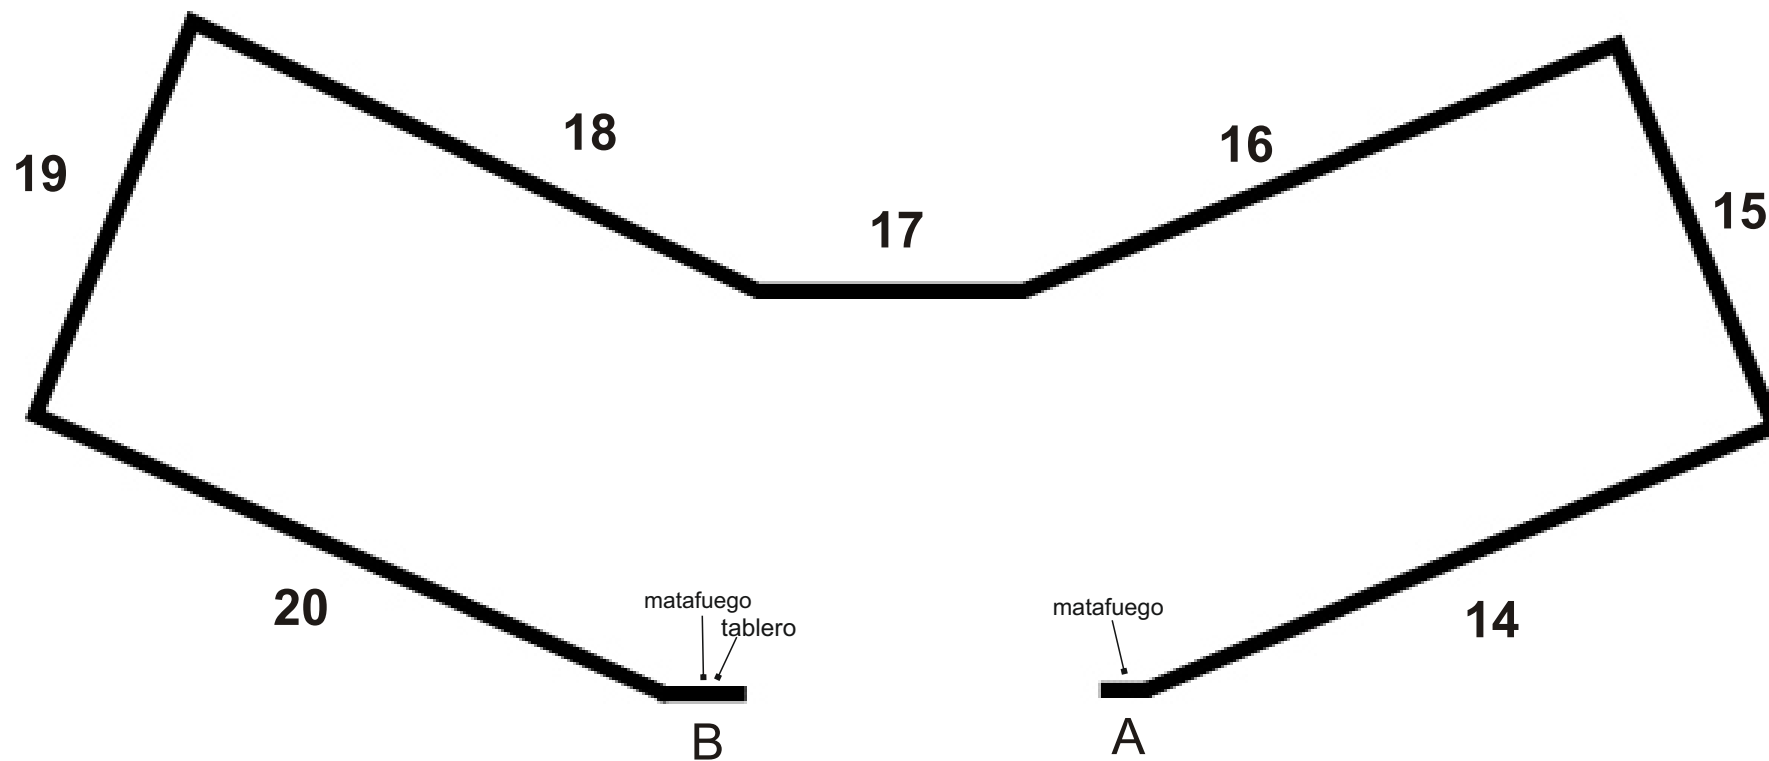

Altura paredes de durlock: 3,90 m

Altura paredes de cemento (entre durlock y techo):

Espacio entre las molduras de las paredes de cemento:

# Sala 2

